


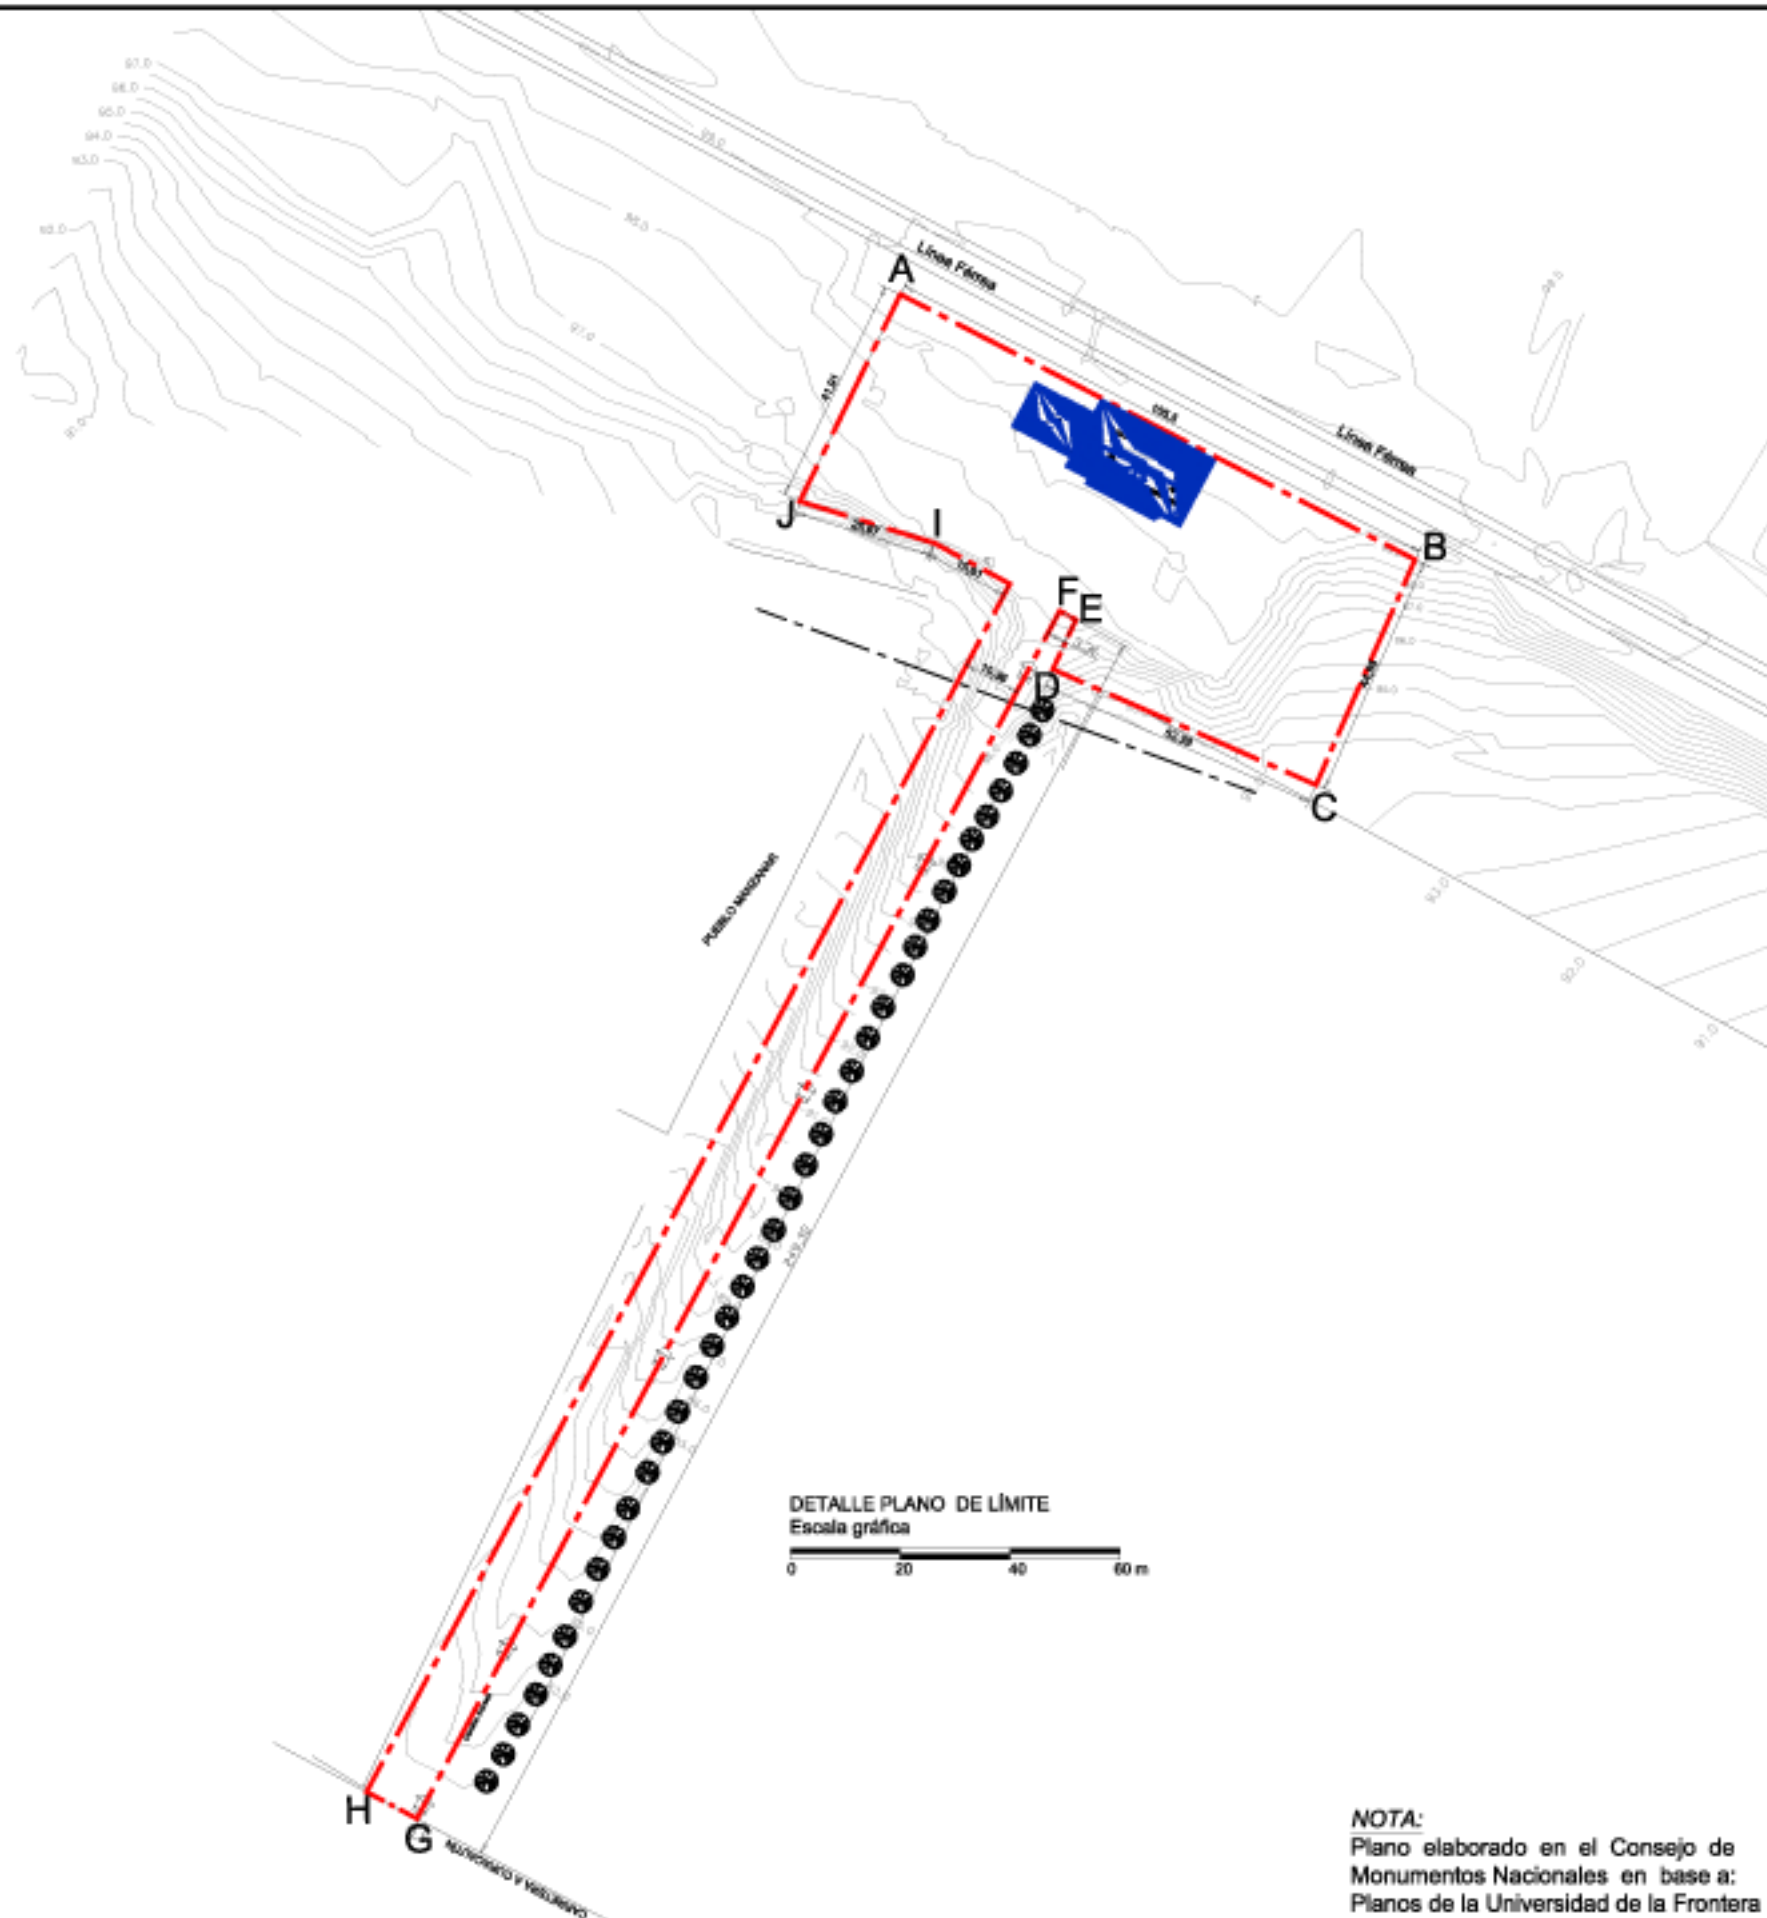


NOTA:
Plano elaborado en el Consejo de Monumentos Nacionales en base a:
Planos de la Universidad de la Frontera
facilitados por el Ministerio de Obras Públicas.

Monumento Nacional
categoría: **MONUMENTO HISTÓRICO**
ESTACIÓN FF.CC. FERROVIARIA
EL MANZANAR

REGIÓN	REGIÓN DE LA ARAUCANÍA
PROVINCIA	MALLECO
COMUNA	CURACAUTÍN
UBICACIÓN	A 18 KM AL E DE CURACAUTÍN EN CAMINO INTERNACIONAL 181 A ARGENTINA
LÍMITES DEL MONUMENTO HISTÓRICO Polígono	SUPERFICIE APROX. DEL POLÍGONO: A - B - C - D - E - F - G - H - I - J - A, 7.095,99 m²

SIMBOLOGÍA - NOMENCLATURA

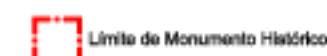

Materialidad de la Construcción: Piedra de cantera y madera	Decreto N° y fecha de aprobación: -
Arquitecto: -	N° de pisos: 1/2
Año de construcción: 1945	Uso Actual: Uso parcel oficinas de programa "Cielo Andino"
Propietario: Empresa de FF.CC del Estado	N° de Rol Afectado: -
Rut: -	
Dibujante: Purísima Garrido	
Revisor: M. Eugenia Espíñeira	

Osvaldo Acuña Paredes Secretario Ejecutivo Consejo de Monumentos Nacionales	M. Eugenia Espíñeira Arquitecta Consejo de Monumentos Nacionales
--	---

CONTENIDO: PLANO DE LÍMITE	N
Escala: Gráfica	Lámina: 1 de 3 Fecha: 07/08/2008



ESTACIÓN FF.CC. FERROVIARIA EL MANZANAR

REGIÓN	REGIÓN DE LA ARAUCANÍA
PROVINCIA	MALLECO
COMUNA	CURACAUTÍN
UBICACIÓN	A 18 KM AL E DE CURACAUTÍN EN CAMINO INTERNACIONAL 181 A ARGENTINA

LÍMITES DEL MONUMENTO HISTÓRICO Polígono	SUPERFICIE APROX. DEL POLÍGONO:
A - B - C - D - E - F - G - H - I - J - A,	7.095,99 m²

SIMBOLOGÍA - NOMENCLATURA





Materialidad de la Construcción: Piedra de Cantera y Madera	Decreto N° y fecha de aprobación:
Arquitecto: -	N° de pisos: 1/2
Año de construcción: 1946	Uso Actual: Uso Parcial Oficinas de Programa "Cielo Andino"
Propietario: Empresa de FF.CC del Estado	N° de Rol Afectado:
Rut: -	-
Dibujante: Purísima Garrido	
Revisor: M. Eugenia Espíñeira	

Oscar Acuña Paredes
Secretario Ejecutivo
Consejo de Monumentos Nacionales

M. Eugenia Espíñeira
Arquitecta
Consejo de Monumentos Nacionales

CONTENIDO: PLANO DE LÍMITE	N N
Escala: Gráfica	Lámina: 2 de 3 Fecha: 07/08/2008

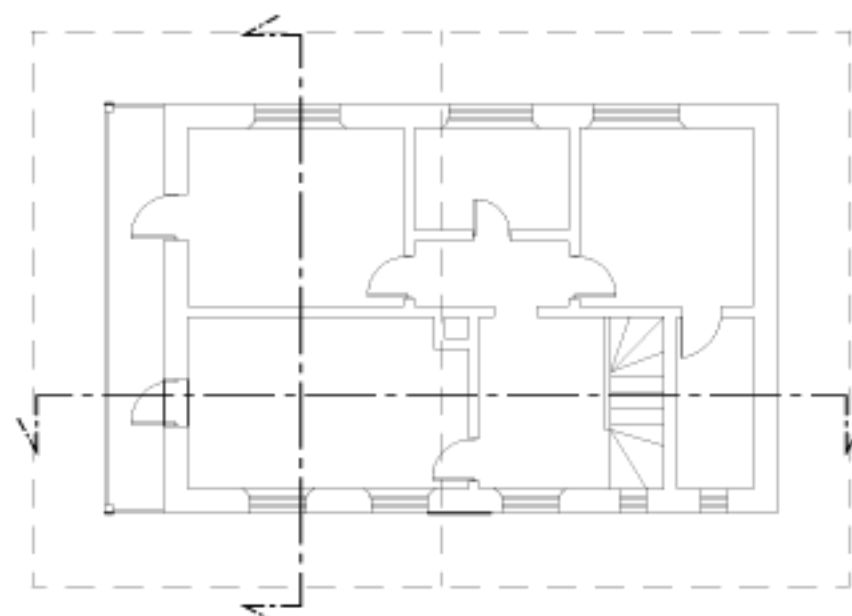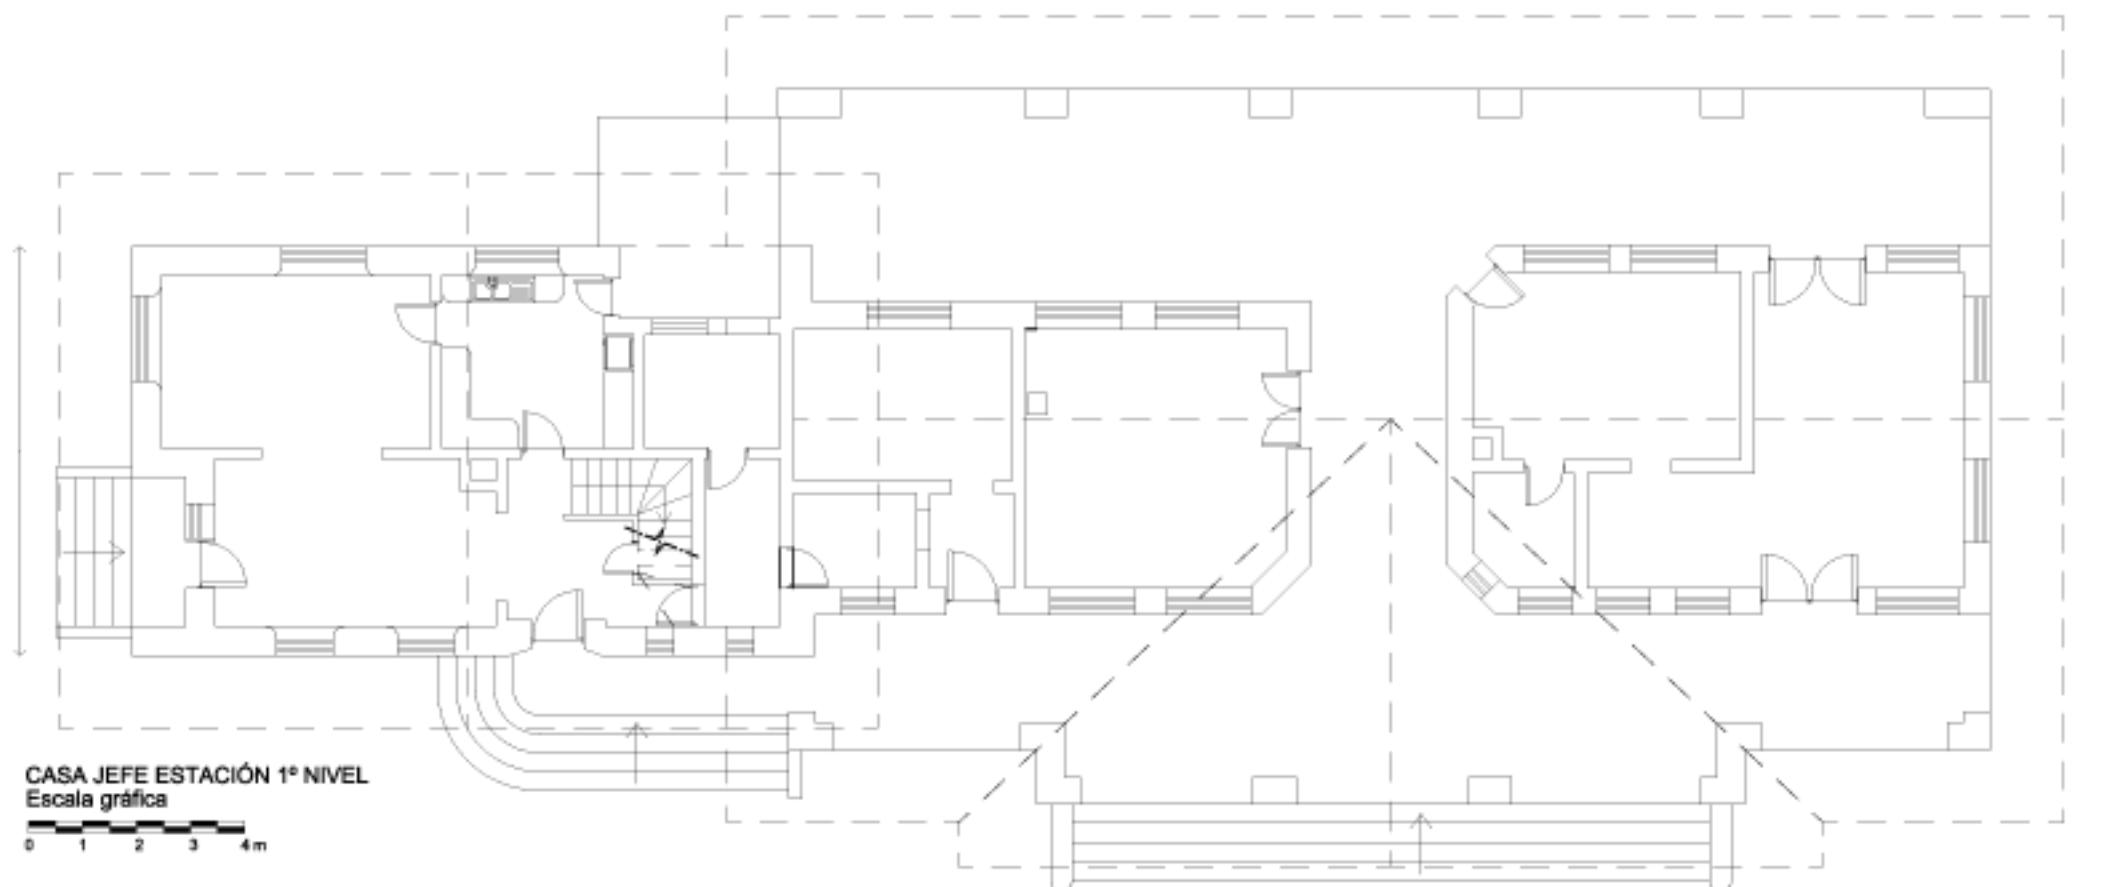

CASA JEFE ESTACIÓN 2º NIVEL
Escala gráfica
0 1 2 3 4m

NOTA:

Plano elaborado en el Consejo de Monumentos Nacionales en base a:
Planos de la Universidad de la Frontera
facilitados por el Ministerio de Obras Públicas.



Monumento Nacional

categoría: MONUMENTO HISTÓRICO

ESTACIÓN FF.CC. FERROVIARIA EL MANZANAR

REGIÓN	REGIÓN DE LA ARAUCANÍA
PROVINCIA	MALLECO
COMUNA	CURACAUTÍN
UBICACIÓN	A 18 KM AL E DE CURACAUTÍN EN CAMINO INTERNACIONAL 181 A ARGENTINA

LÍMITES DEL MONUMENTO HISTÓRICO Polígono	SUPERFICIE APROX. DEL POLÍGONO: A - B - C - D - E - F - G - H - I - J - A.
	7.095,99 m²

SIMBOLOGÍA - NOMENCLATURA



Límite de Monumento Histórico

Materialidad de la Construcción: Piedra de Cantera y Madera	Decreto N° y fecha de aprobación:
Arquitecto: -	-
Año de construcción: 1945	N° de pisos: 1/2
Propietario: Empresa de FF.CC del Estado	Uso Actual: Uso Parcial Oficinas de Programa "Cielo Andino"
Rut: -	N° de Rol Afectado:
Dibujante: Purísima Garrido	-
Revisor: M. Eugenia Espíñeira	-

Osvaldo Acuña Poblete
Secretario Ejecutivo
Consejo de Monumentos Nacionales

M. Eugenia Espíñeira
Arquitecta
Consejo de Monumentos Nacionales

CONTENIDO:
PLANO DE LÍMITE




Escala:
Gráfica

Lámina: 3 de 3


Fecha: 07/08/2008



CASA JEFE ESTACIÓN
Escala gráfica

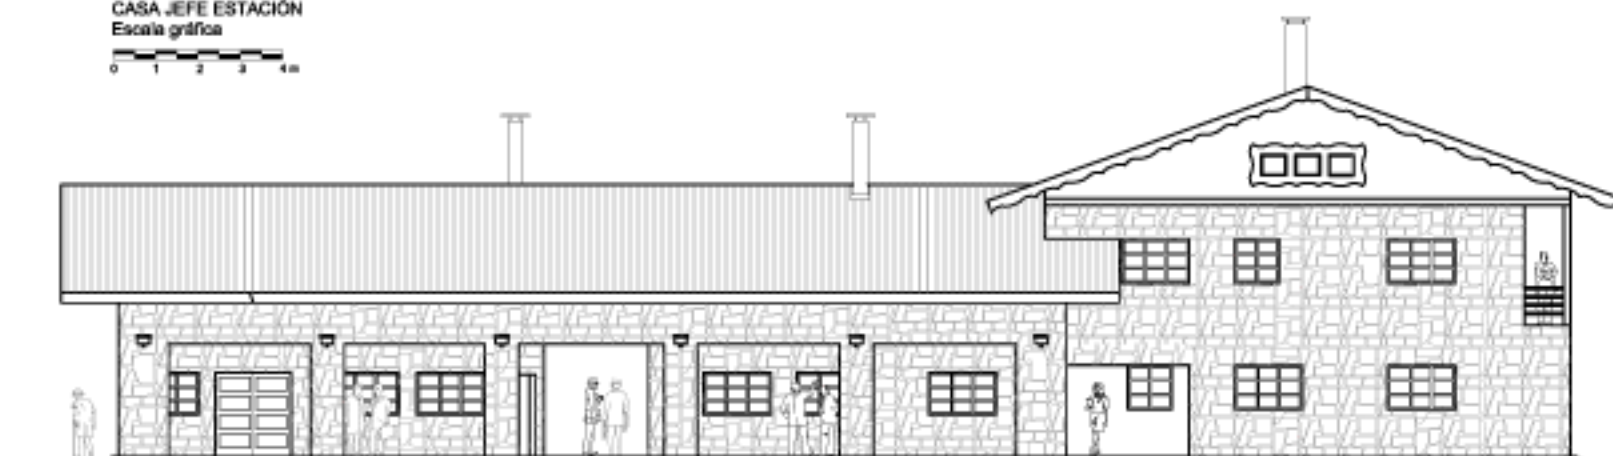

ELEVACIÓN POSTERIOR
Escala gráfica

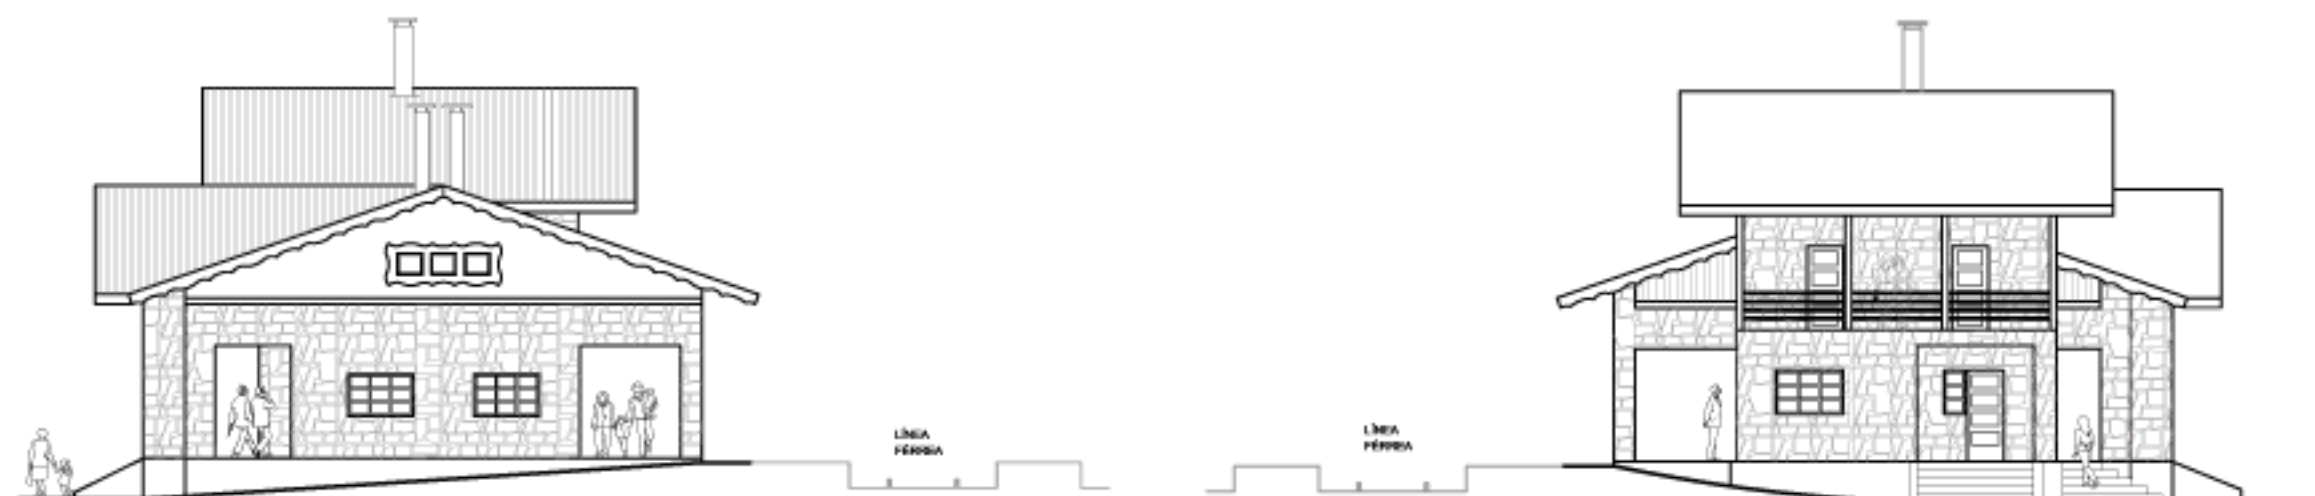

ELEVACIÓN LATERAL DERECHA
Escala gráfica



ELEVACIÓN LATERAL (IZQUIERDA)
Escala gráfica



NOTA:

Plano elaborado en el Consejo de Monumentos Nacionales en base a: Planos de la Universidad de la Frontera facilitados por el Ministerio de Obras Públicas.