


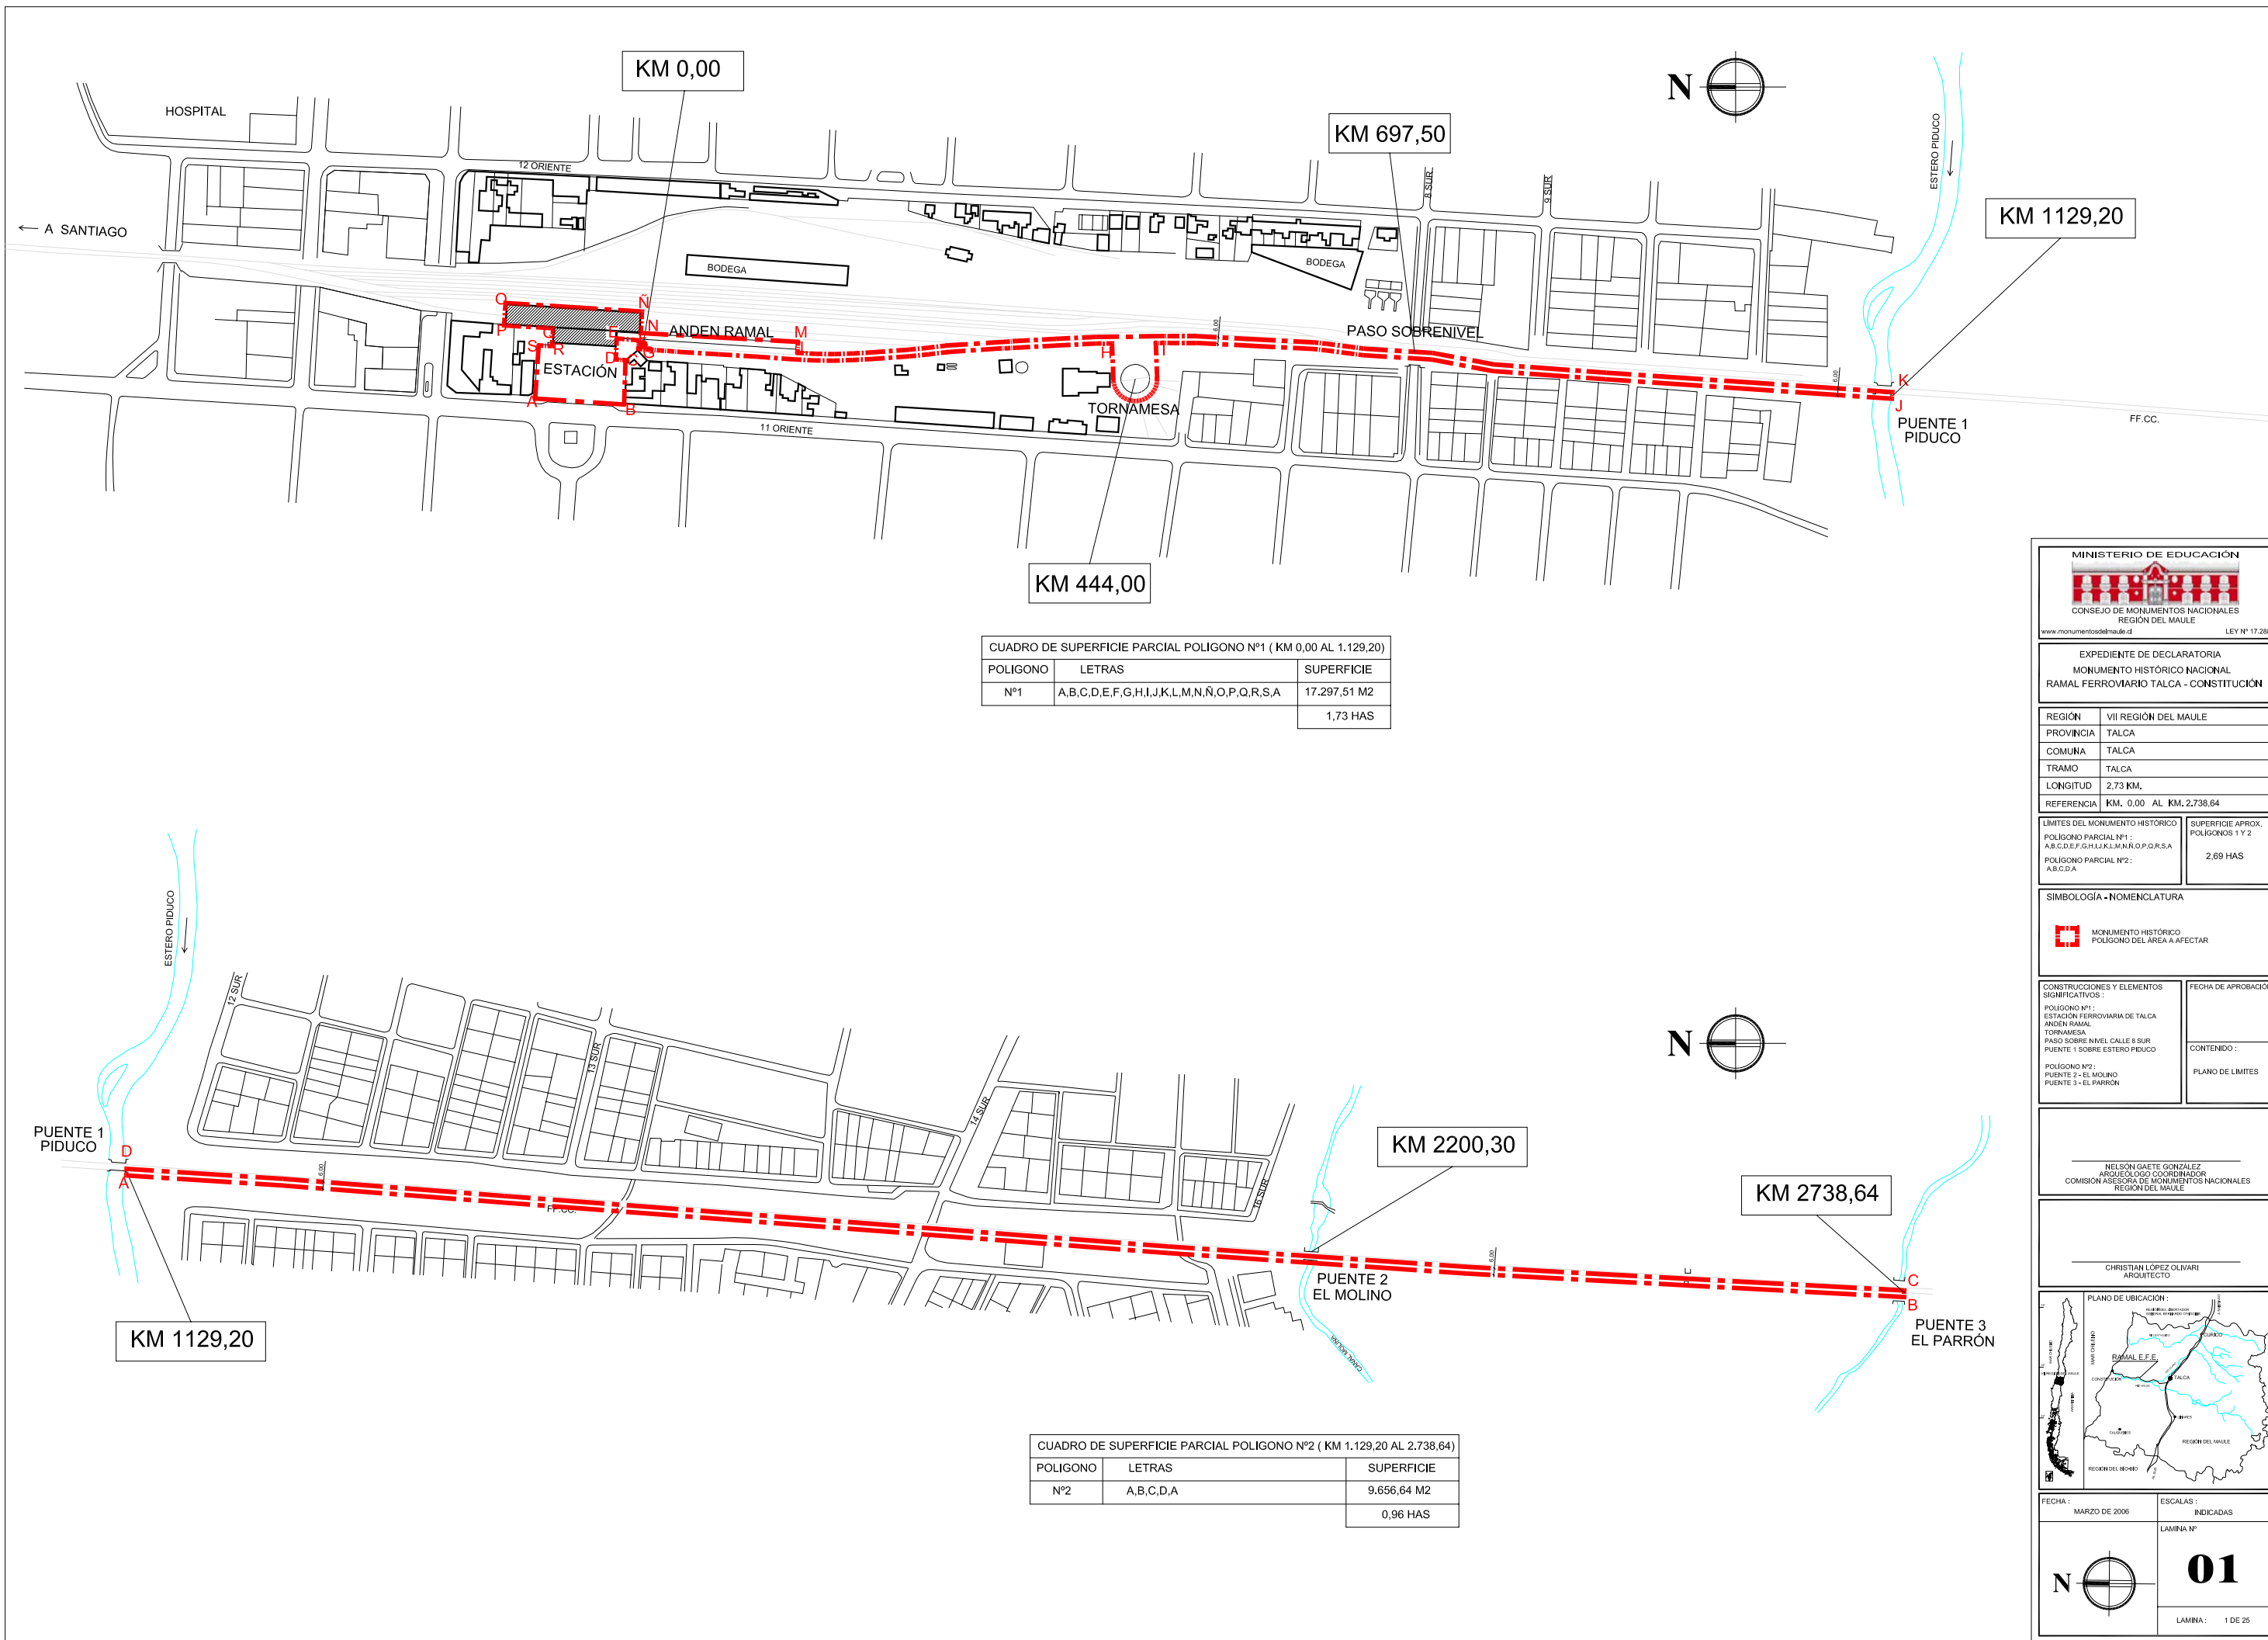

CUADRO DE SUPERFICIE PARCIAL POLIGONO Nº1 (KM 0,00 AL 1.129,20)		
POLIGONO	LETRAS	SUPERFICIE
Nº1	A,B,C,D,E,F,G,H,I,J,K,L,M,N,Ñ,O,P,Q,R,S,A	17.297,51 M2
		1,73 HAS

CUADRO DE SUPERFICIE PARCIAL POLIGONO Nº2 (KM 1.129,20 AL 2.738,64)		
POLIGONO	LETRAS	SUPERFICIE
Nº2	A,B,C,D,A	9.656,64 M2
		0,96 HAS

MINISTERIO DE EDUCACIÓN
CONSEJO DE MONUMENTOS NACIONALES
REGIÓN DEL MAULE
www.monumentosdelmaule.cl LEY Nº 17.288

EXPEDIENTE DE DECLARATORIA
MONUMENTO HISTÓRICO NACIONAL
RAMAL FERROVIARIO TALCA - CONSTITUCIÓN

REGIÓN	VII REGIÓN DEL MAULE
PROVINCIA	TALCA
COMUNA	TALCA
TRAMO	TALCA
LONGITUD	2,73 KM.
REFERENCIA	KM. 0.00 AL KM. 2.738,64

LIMITES DEL MONUMENTO HISTÓRICO POLIGONO PARCIAL Nº1 : A,B,C,D,E,F,G,H,I,J,K,L,M,N,Ñ,O,P,Q,R,S,A POLIGONO PARCIAL Nº2 : A,B,C,D,A	SUPERFICIE APROX. POLIGONOS 1 Y 2 2,69 HAS
---	--

SIMBOLOGÍA - NOMENCLATURA

MONUMENTO HISTÓRICO
POLIGONO DEL AREA A AFECTAR


CONSTRUCCIONES Y ELEMENTOS SIGNIFICATIVOS : POLIGONO Nº1 : ESTACIÓN FERROVIARIA DE TALCA ANDEN RAMAL TORNAMESA PASO SOBRE NIVEL CALLE 8 SUR PUENTE 1 SOBRE ESTERO PIDUCO POLIGONO Nº2 : PUENTE 2 - EL MOLINO PUENTE 3 - EL PARRÓN	FECHA DE APROBACIÓN : CONTENIDO : PLANO DE LIMITES
--	--

NELSON GAETE GONZALEZ
ARQUEOLOGO COORDINADOR
COMISION ASESORA DE MONUMENTOS NACIONALES
REGION DEL MAULE


CHRISTIAN LOPEZ OLIVARI
ARQUITECTO

PLANO DE UBICACIÓN :

FECHA : MARZO DE 2006	ESCALAS : INDICADAS
	LAMINA Nº 01 LAMINA : 1 DE 25

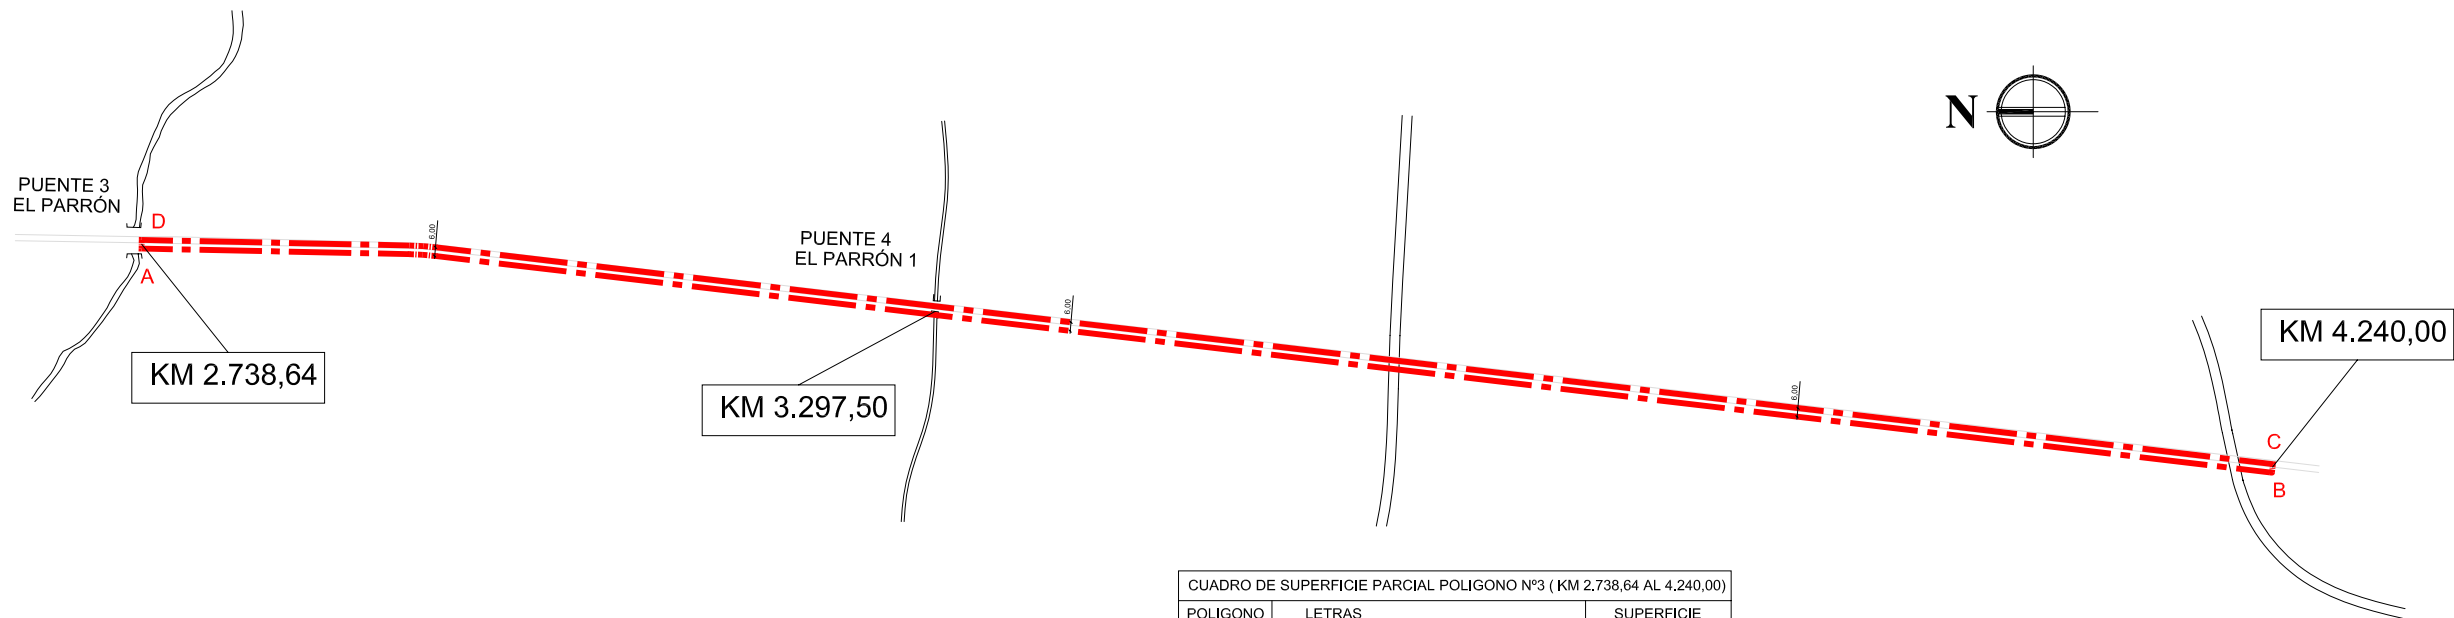

CUADRO DE SUPERFICIE PARCIAL POLIGONO Nº3 (KM 2.738,64 AL 4.240,00)		
POLIGONO	LETRAS	SUPERFICIE
Nº3	A,B,C,D,A	9,008,16 M2
		0,90 HAS

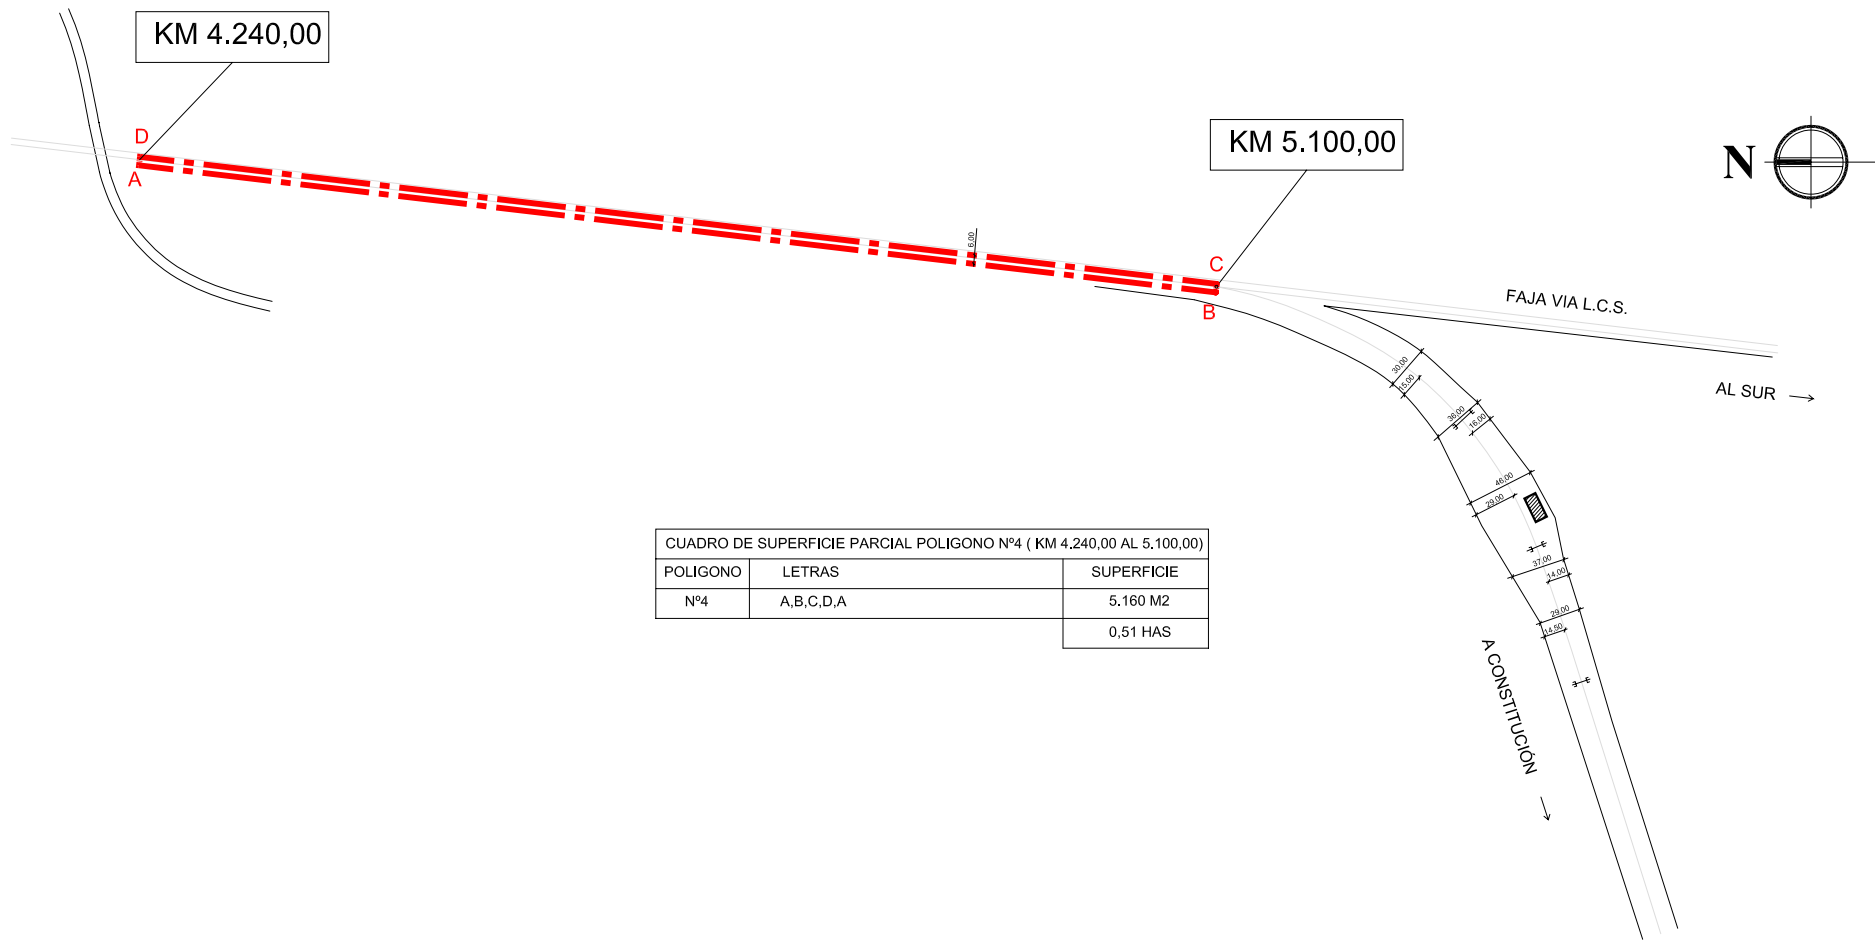

CUADRO DE SUPERFICIE PARCIAL POLIGONO Nº4 (KM 4.240,00 AL 5.100,00)		
POLIGONO	LETRAS	SUPERFICIE
Nº4	A,B,C,D,A	5,160 M2
		0,51 HAS

MINISTERIO DE EDUCACIÓN
CONSEJO DE MONUMENTOS NACIONALES
REGIÓN DEL MAULE
www.monumentos.cl LEY Nº 17.288

EXPEDIENTE DE DECLARATORIA
MONUMENTO HISTÓRICO NACIONAL
RAMAL FERROVIARIO TALCA - CONSTITUCIÓN

REGIÓN	VII REGIÓN DEL MAULE
PROVINCIA	TALCA
COMUNAS	TALCA - MAULE
TRAMO	TALCA
LONGITUD	2,36 KM
REFERENCIA	KM. 2.738,64 AL KM. 5.100,00

LIMITES DEL MONUMENTO HISTÓRICO POLIGONO PARCIAL Nº3 : A,B,C,D,A	SUPERFICIE APROX. POLIGONOS 3 Y 4 1,41 HAS
--	--

SIMBOLOGÍA - NOMENCLATURA

MONUMENTO HISTÓRICO
POLIGONO DEL AREA A AFECTAR

CONSTRUCCIONES Y ELEMENTOS SIGNIFICATIVOS : POLIGONO Nº3 : - PUENTE 4 - EL PARRÓN 1	DECRETO Nº Y FECHA DE APROBACIÓN :
POLIGONO Nº4 : - BIFURCACIÓN KM 5.100,00	CONTENIDO : PLANO DE LIMITES

NELSON GAETE GONZALEZ
ARQUEOLOGO COORDINADOR
COMISION ASESORA DE MONUMENTOS NACIONALES
REGION DEL MAULE

CHRISTIAN LÓPEZ OLIVARI
ARQUITECTO

PLANO DE UBICACIÓN

FECHA : MARZO DE 2006	ESCALAS : INDICADAS
	LAMINA Nº 02
	LAMINA : 2 DE 25