


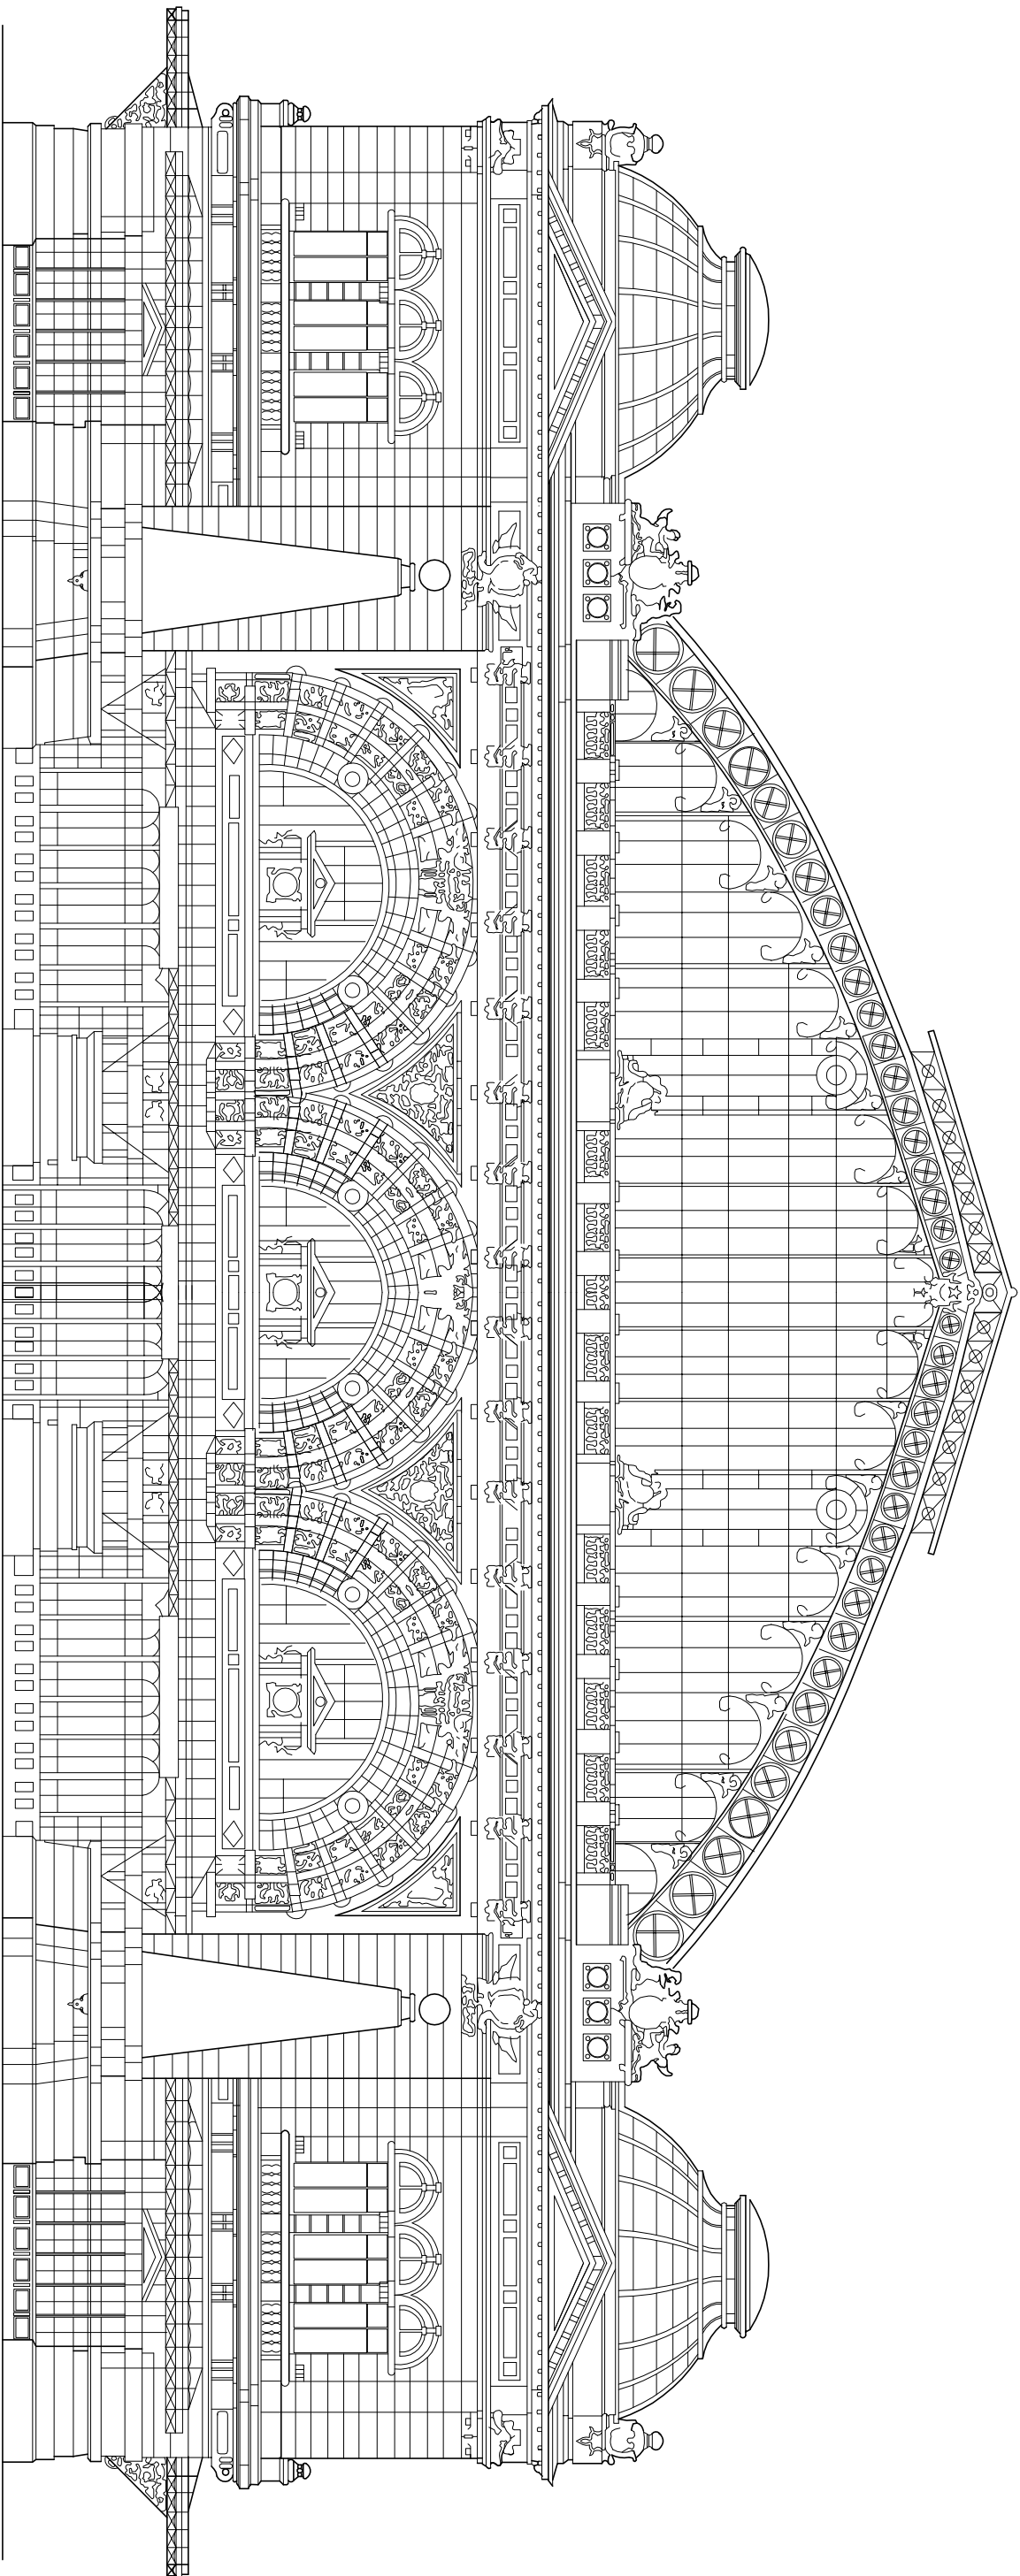

FRONTIS ESTACION MAPOCHO

OSVALDO BRIONES V.		
PROYECTISTA		
JUL. 01 / 08		