
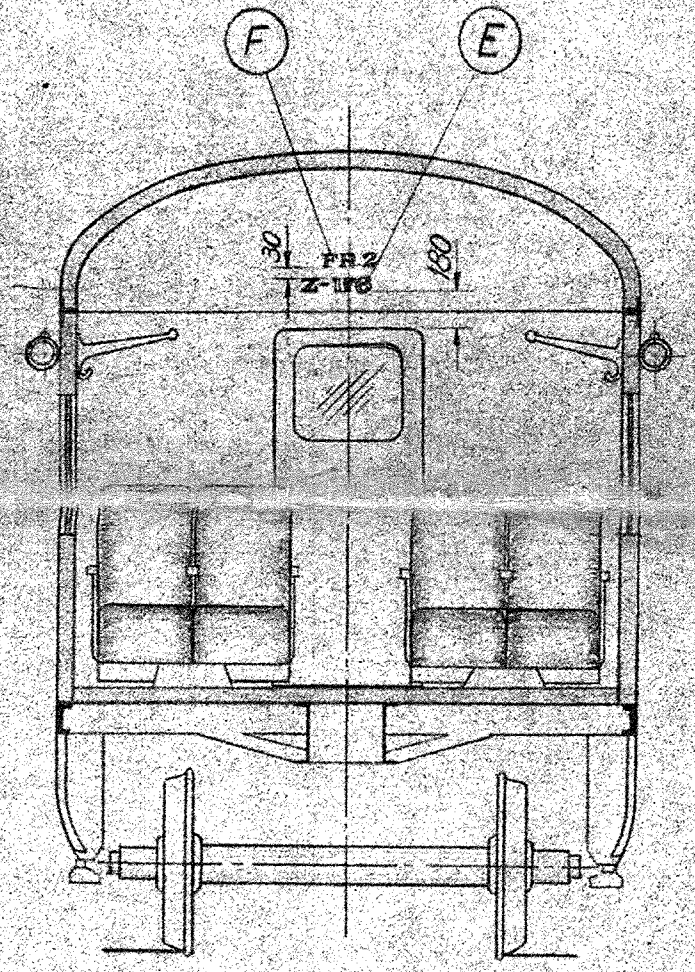


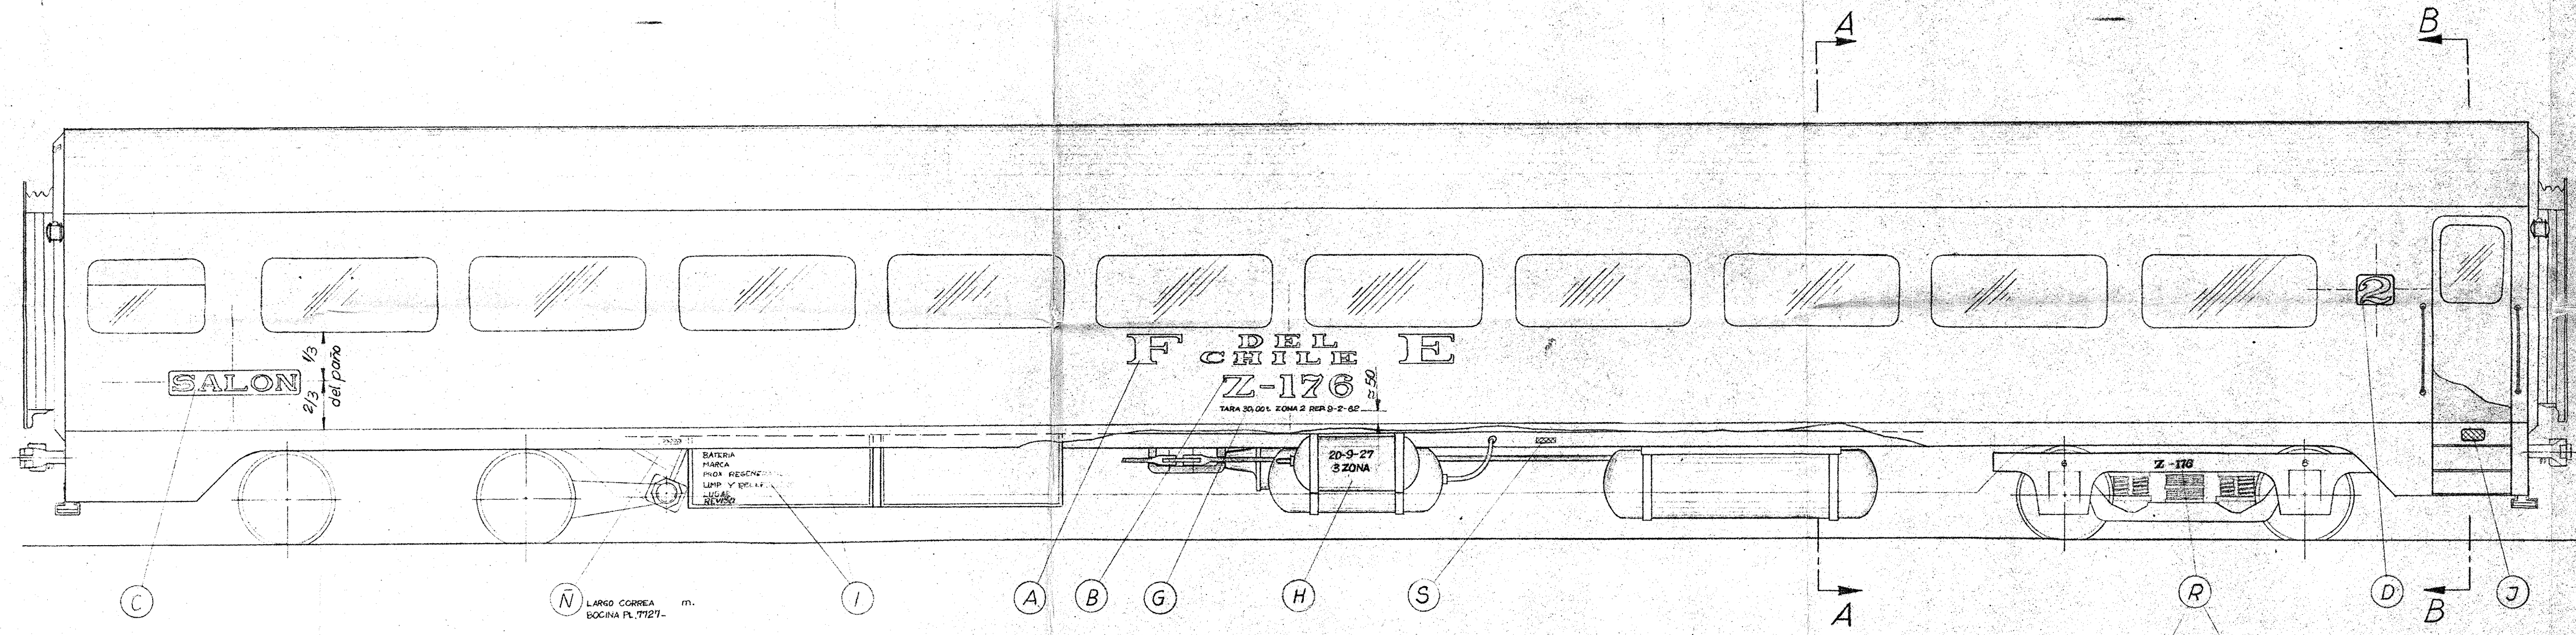


Corte A-A



PARA COCHES Tr. 100m.

NOTA.- Se distinguirán los coches Tr. 100m. de los Tr. 1676m., agregando la letra 1 antes del número del coche, en los costados y frentes.
Ejpls. coches 2ª y 1ª clase. 1-176. Salones, comedores, etc. Z1-176


(Letra 1 para costados según plano 29202; en los frentes hacerlos proporcionalmente más chicos.)

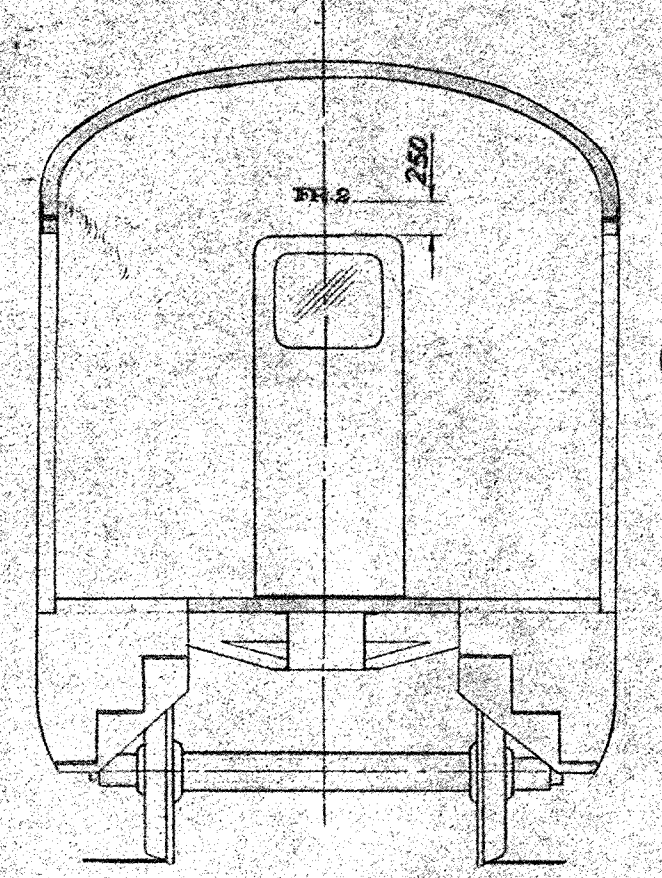

Corte B-B

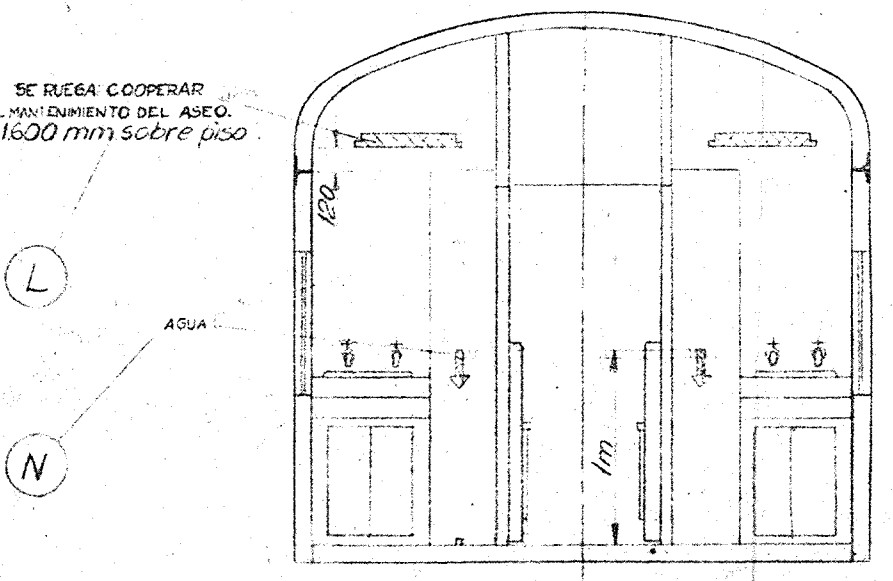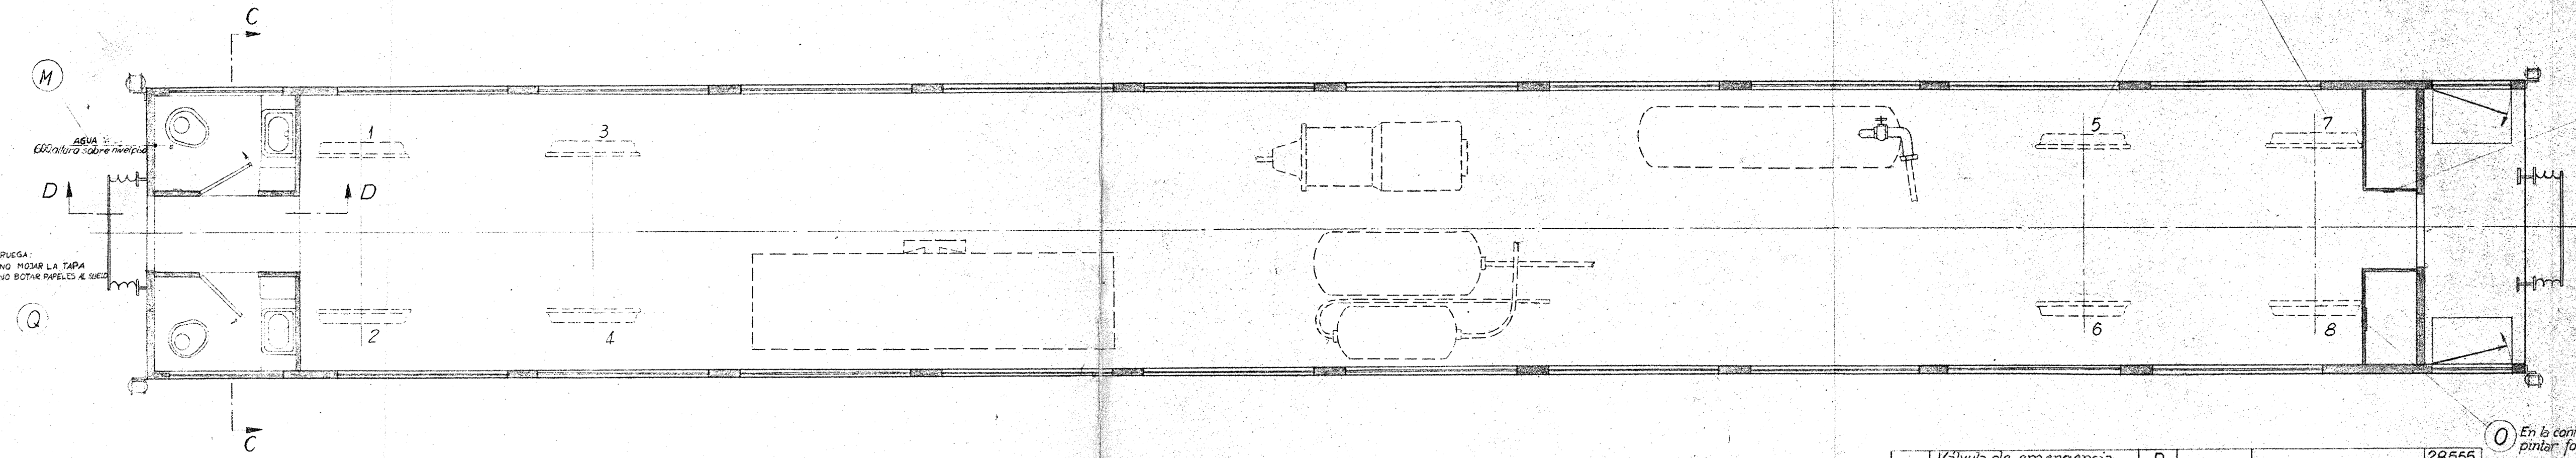

Corte C-C

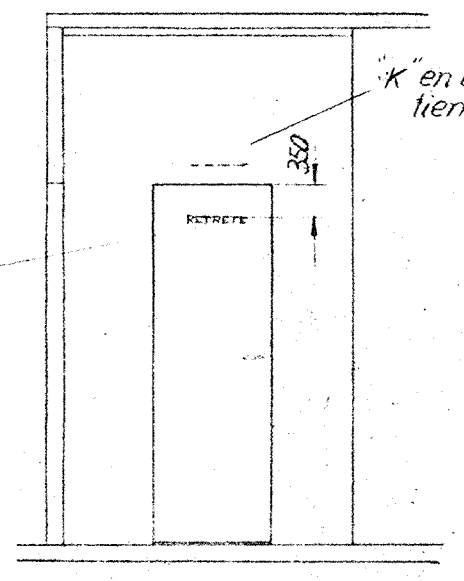

Corte D-D

Nota.- Las letras y cifras serán de color amarillo rey; (Golden Yellow N°56-British Standards) excepto las clases 1ª, 2ª, Salón, Comedor, Dormitorio y la palabra agua que serán negras sobre fondo blanco.

2	Número coche en el marco	S	Indicar con puntos, por golpes	29201
8	Numeración cajas graseras	R	Calcomanía de 40 mm.	29215
	Limpieza	Q	Calcomanía	

1	Válvula de emergencia	P	Pintura	Según indicación	28555
1	Tablero	Q	Pintura	Según indicación	26914
1	Largo correa diámetro - Bocina	N	Pintura	Colocar según indicación	26914
"	Agua	N	Calcomanía		29215
"	Agua	M	Calcomanía		29215
"	Limpieza	L	Calcomanía		29215
"	Retrete	K	Calcomanía		29215
1	Placa del fabricante	J	Fierro	Dim. Máxima 200x120	
1	Batería	I	Pintura	Colocar según indicación	26914
2	Tara, Zona y Reparación (25mm)	H	Pintura	Letras y N° según	26914
2	Frente 2, y 2 Frente 1	G	Calcomanía	Colocar según indicación	29201
2	Número del coche (40mm)	F	Calcomanía		29201
4	1ª y 2ª clase	E	Calcomanía	En las cabeceras	29196
4	Salón, Comedor o Dormitorio	D	Calcomanía	Colocar según indicación	29196
4	Letra y N° (o solo número)	C	Calcomanía	Colocar según indicación	29196
2	Emblema	B	Calcomanía	En coches 1ª y 2ª solo N°	9058
2	Designación y materia	A	Calcomanía	Colocar letras por separado	29191
				Observaciones	Plano N°

En la contrapuerta del nicho, tablero, pintar fondo con pintura latex opaca negra.

Alteración y observaciones	Fecha	Nombre	Firma
Dibujó	16-2-62	Hector Oliva	
Revisó	7/5/62	R. Hoeneisen	
Vº Bº			
Escala:			
Coche			
1:40			
Letras			
1:25			

FERROCARRILES DEL ESTADO
CHILE
DPTO. DE TRACCION Y MAESTRANZAS
Sustituye a:
Sustituido por:
29217